

SECTOR 1



DISTRITO
SAN MIGUEL



DISTRITO
CERCADO DE LIMA

8665000


LEYENDA	
JARDINES DE AISLAMIENTO	
2.00 m l	
2.50 m l	
3.00 m l	
4.00 m l	
RETIROS CONSOLIDADOS	
0.00 m l	
2.00 m l	
2.50 m l	
3.00 m l	
5.00 m l *	

* Se aplicara el retiro normativo establecido de 5.00 ml frente a Avenidas aprobado mediante el Artículo 02° del Decreto de Alcaldía N° 127 - MML.

SIMBOLOGIA	
LIMITE DE SECTOR	
PARQUES	
MANZANA CATASTRAL	0412
NUMERO DE CUADRA	3P

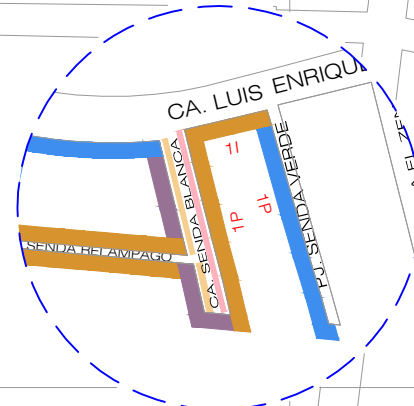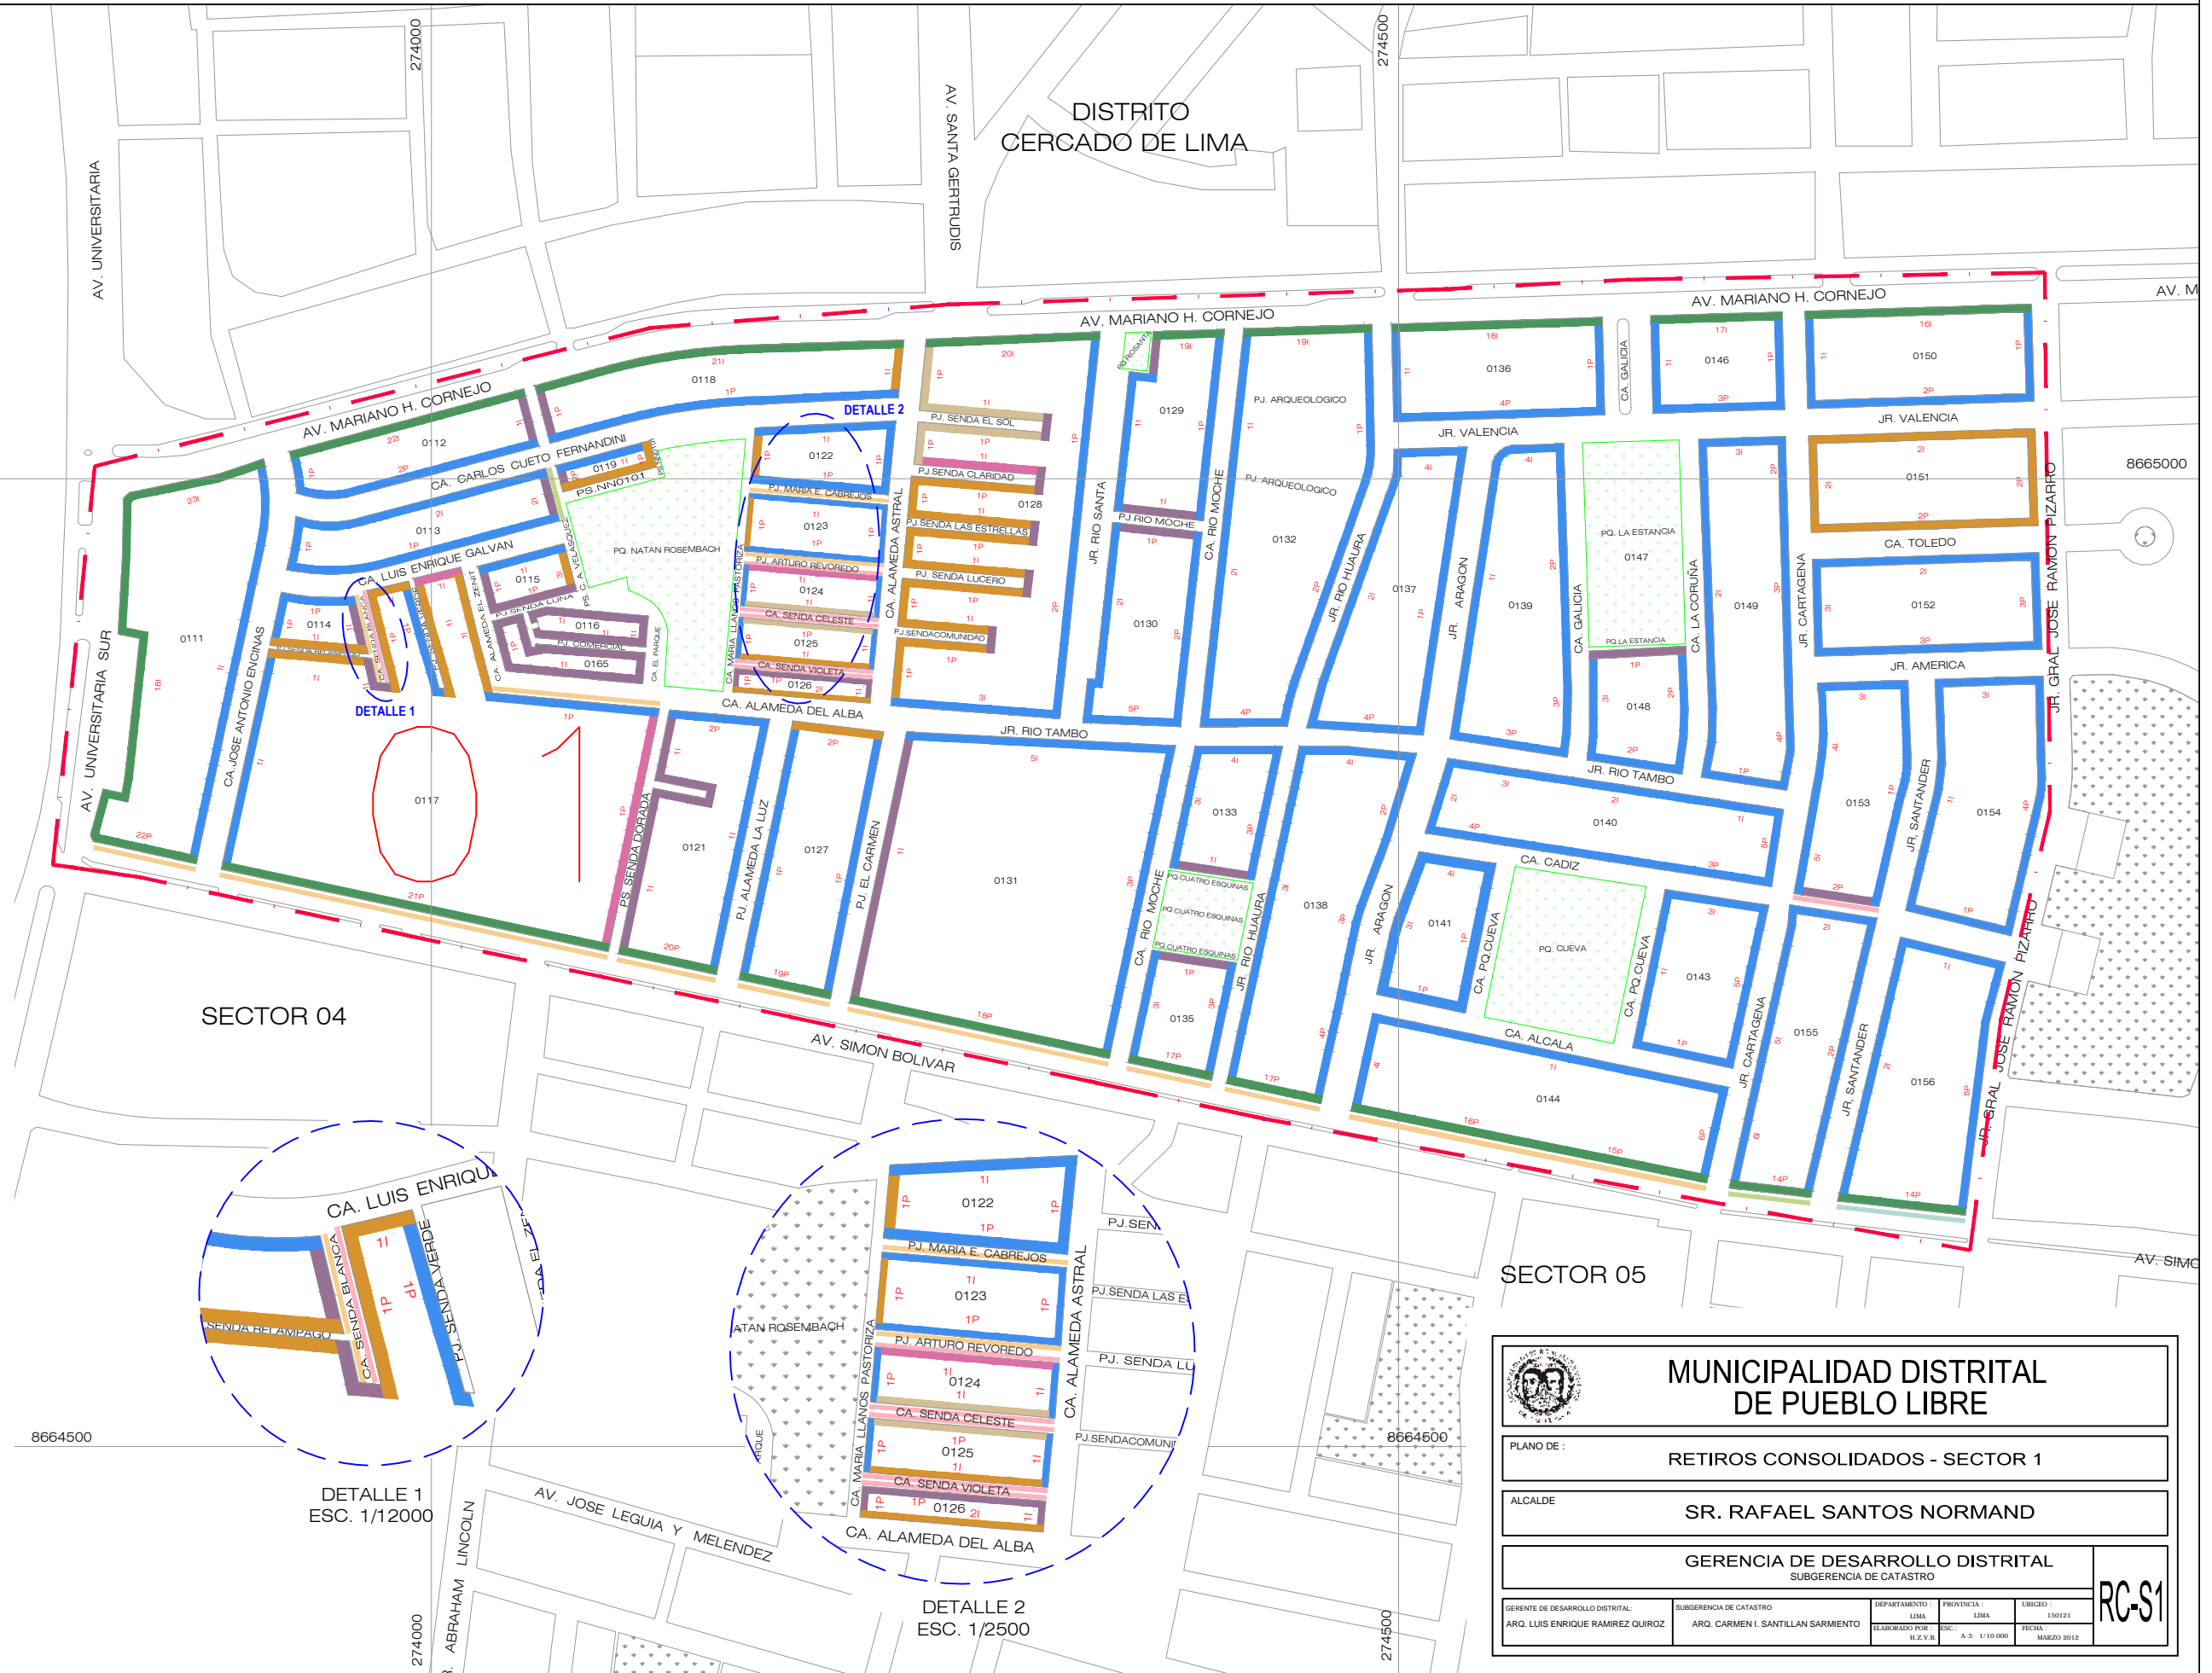


DETALLE 1
ESC. 1/12000

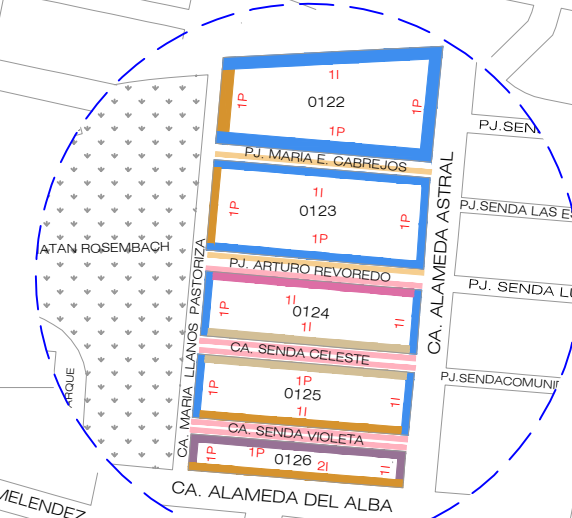

DETALLE 2
ESC. 1/2500

SECTOR 05

 MUNICIPALIDAD DISTRITAL DE PUEBLO LIBRE			
PLANO DE:		RETIROS CONSOLIDADOS - SECTOR 1	
ALCALDE:		SR. RAFAEL SANTOS NORMAND	
GERENCIA DE DESARROLLO DISTRITAL		SUBGERENCIA DE CATASTRO	
GERENTE DE DESARROLLO DISTRITAL	SUBGERENCIA DE CATASTRO	DEPARTAMENTO	PROVINCIA
ARQ. LUIS ENRIQUE RAMIREZ QUIROZ	ARQ. CARMEN I. SANTILLAN SARMENTO	LIMA	LIMA
ELABORADO POR	ESC.	FECHA	LIBRO
R.L.V.B.	A.3: 1/10 000	MARZO 2012	150121

RC-S1