


SECTOR 6

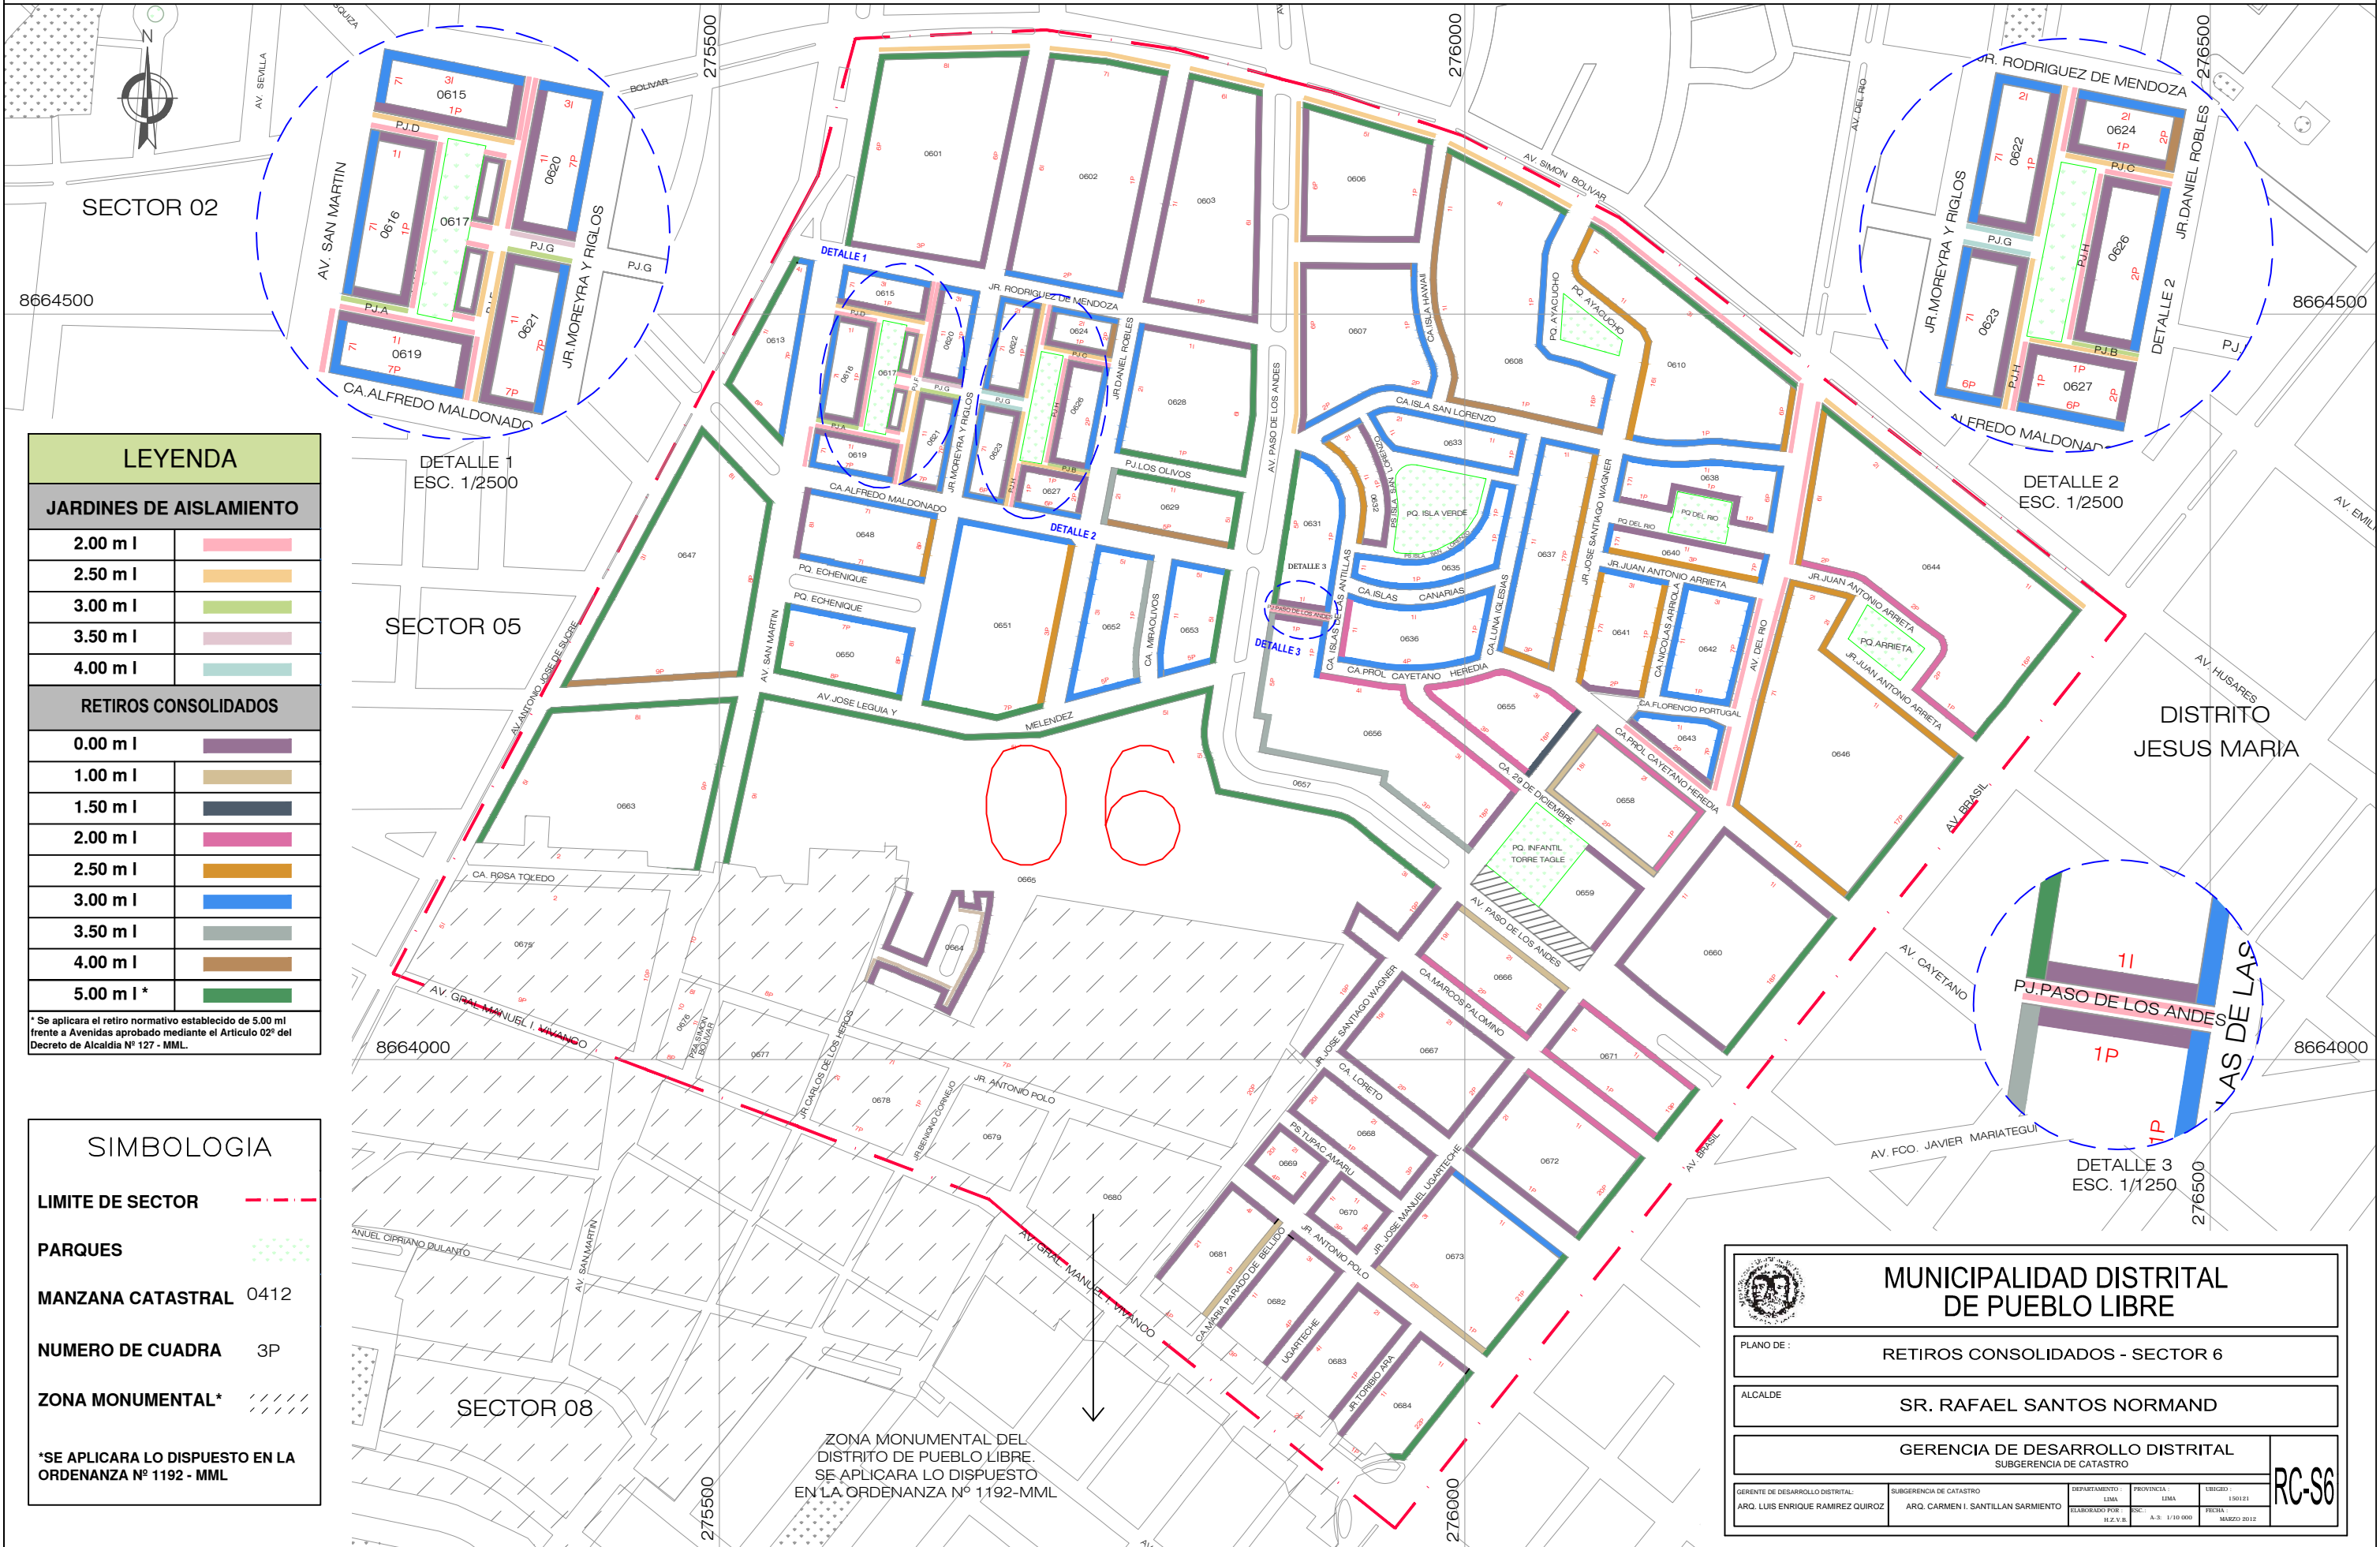

LEYENDA	
JARDINES DE AISLAMIENTO	
2.00 m l	
2.50 m l	
3.00 m l	
3.50 m l	
4.00 m l	
RETIROS CONSOLIDADOS	
0.00 m l	
1.00 m l	
1.50 m l	
2.00 m l	
2.50 m l	
3.00 m l	
3.50 m l	
4.00 m l	
5.00 m l *	

* Se aplicara el retiro normativo establecido de 5.00 ml frente a Avenidas aprobado mediante el Artículo 02° del Decreto de Alcaldía N° 127 - MML.

SIMBOLOGIA	
LIMITE DE SECTOR	
PARQUES	
MANZANA CATASTRAL	0412
NUMERO DE CUADRA	3P
ZONA MONUMENTAL*	

*SE APLICARA LO DISPUESTO EN LA ORDENANZA N° 1192 - MML

MUNICIPALIDAD DISTRITAL DE PUEBLO LIBRE			
PLANO DE:		RETIROS CONSOLIDADOS - SECTOR 6	
ALCALDE:		SR. RAFAEL SANTOS NORMAND	
GERENCIA DE DESARROLLO DISTRITAL SUBGERENCIA DE CATASTRO			
GERENTE DE DESARROLLO DISTRITAL:	SUBGERENCIA DE CATASTRO	DEPARTAMENTO:	PROVINCIA:
ARO. LUIS ENRIQUE RAMIREZ QUIROZ	ARO. CARMEN I. SANTILLAN SARMENTO	LIMA	LIMA
ELABORADO POR:	ESC.:	FECHA:	LIBRO:
H.Z.V.B.	A-3	1/30/000	1/00221
			RC-S6

ZONA MONUMENTAL DEL DISTRITO DE PUEBLO LIBRE. SE APLICARA LO DISPUESTO EN LA ORDENANZA N° 1192-MML