


SECTOR 8

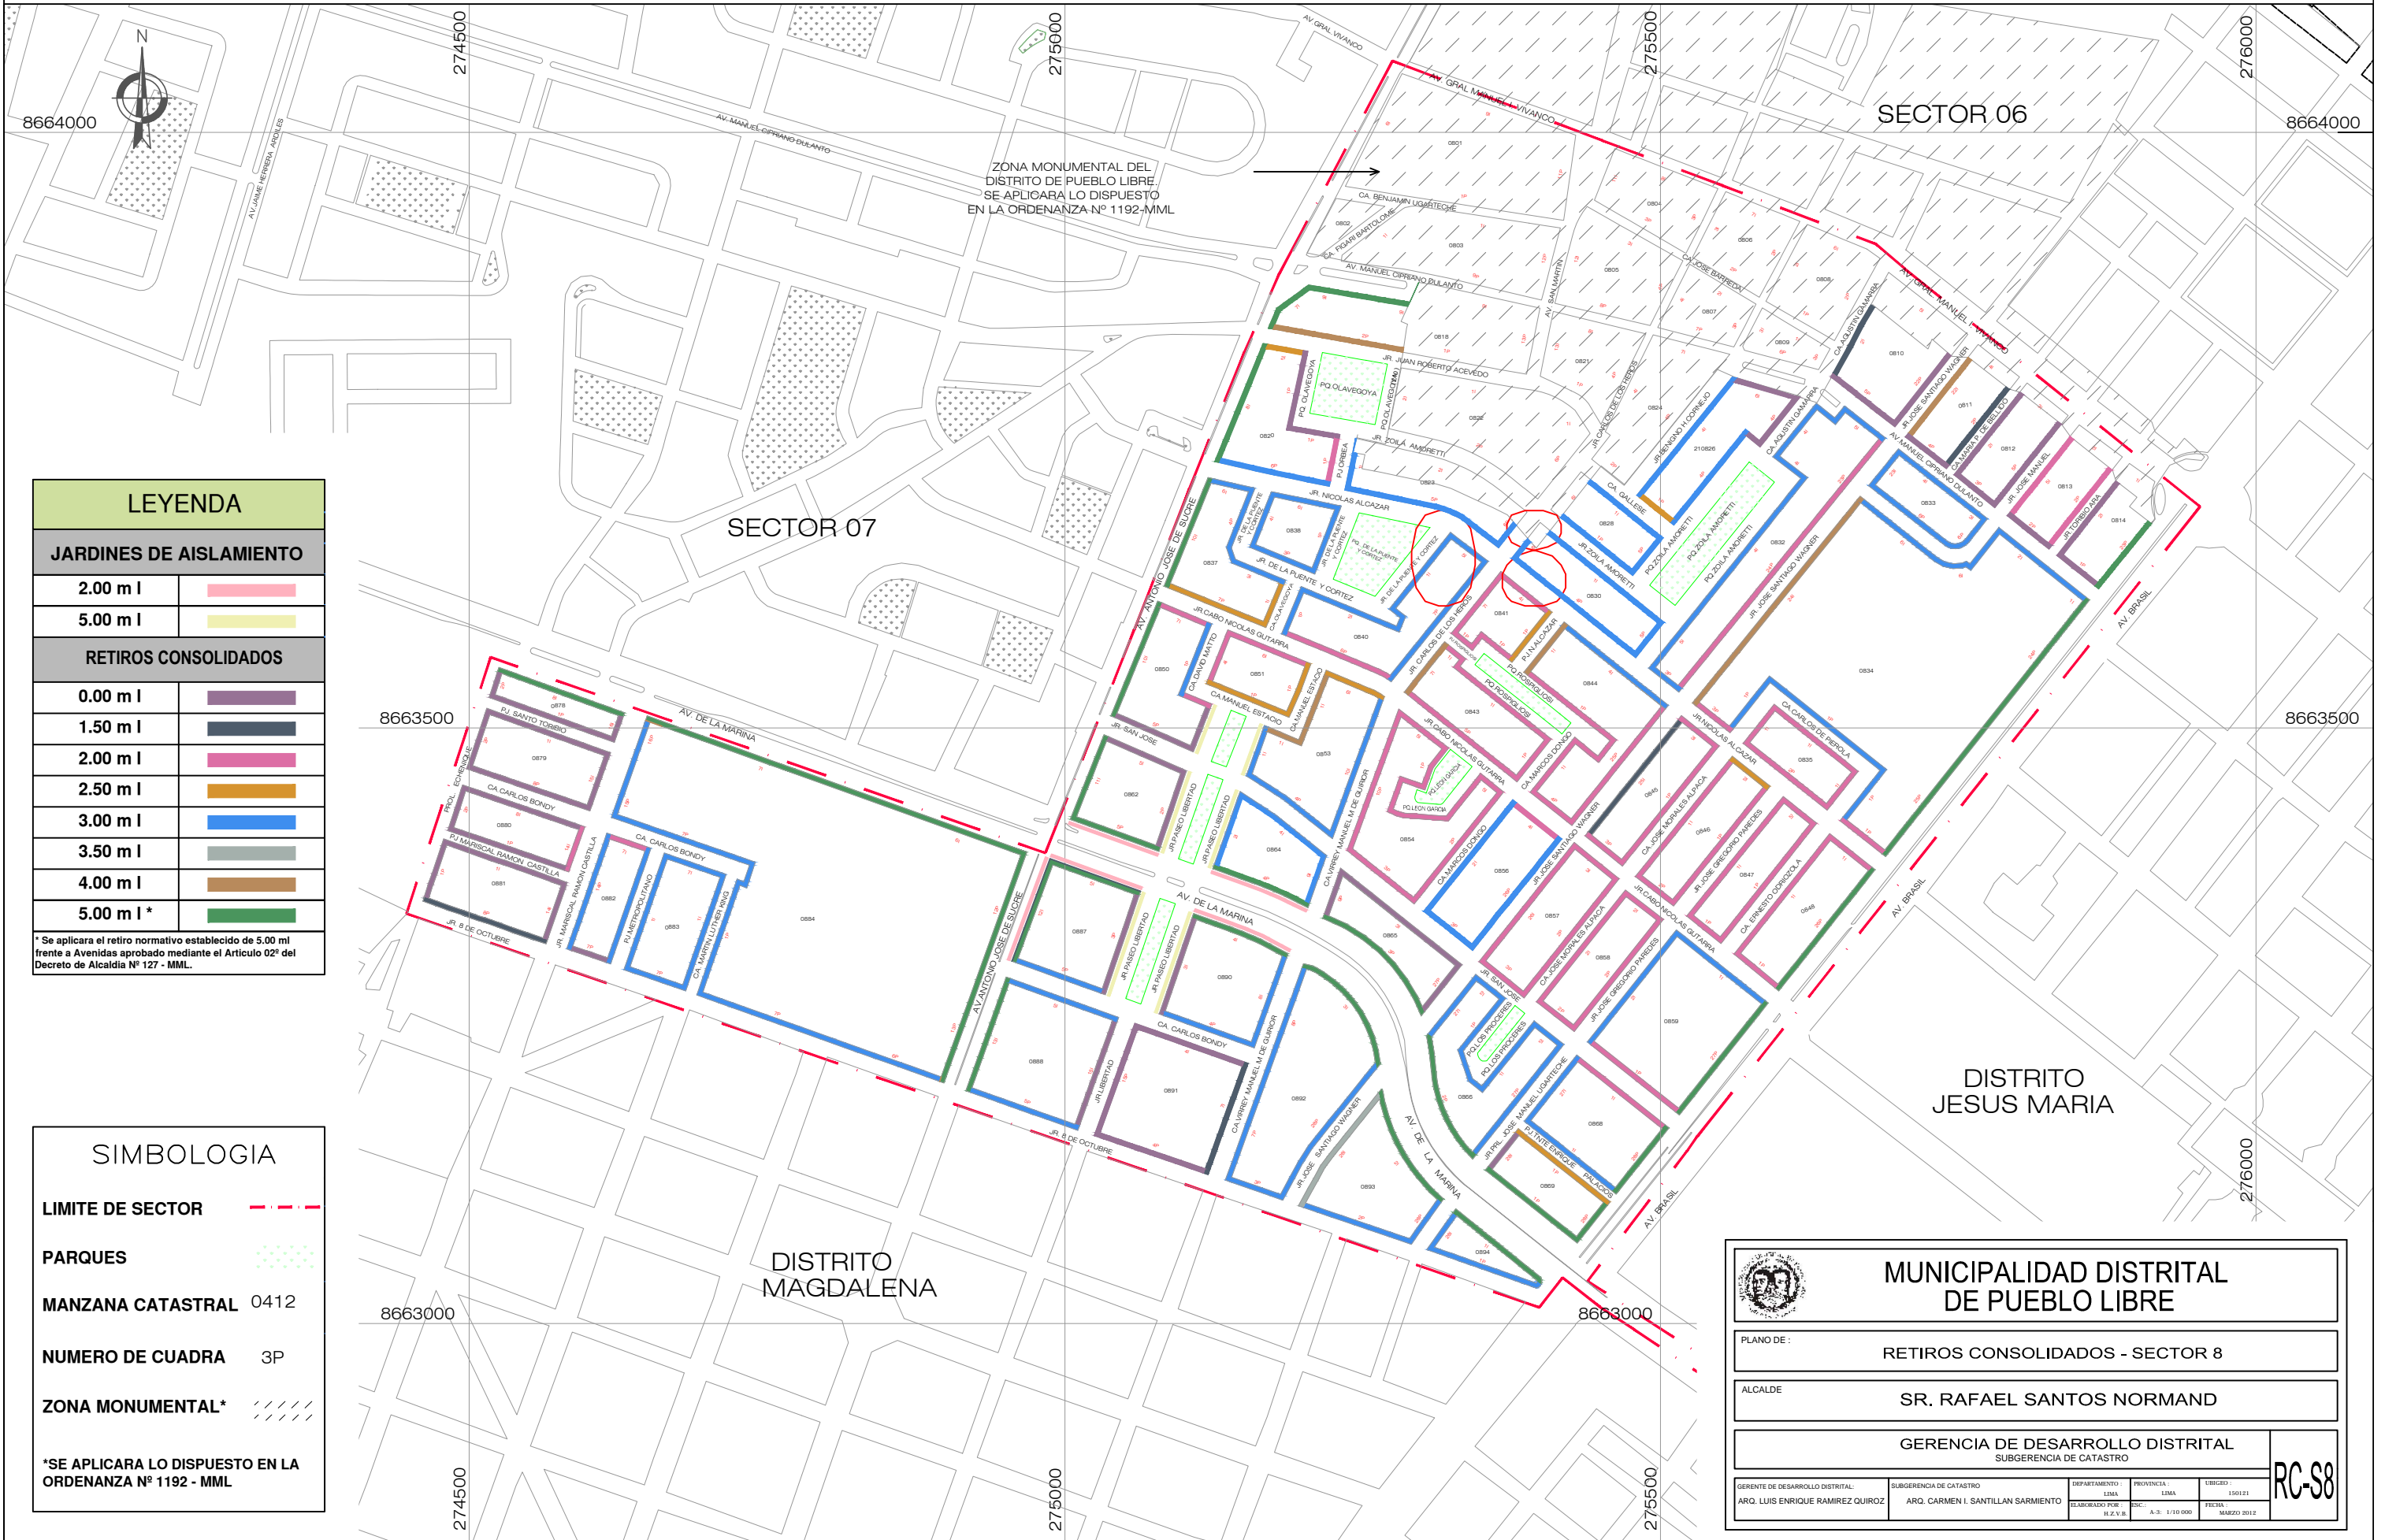

LEYENDA	
JARDINES DE AISLAMIENTO	
2.00 m l	
5.00 m l	
RETIROS CONSOLIDADOS	
0.00 m l	
1.50 m l	
2.00 m l	
2.50 m l	
3.00 m l	
3.50 m l	
4.00 m l	
5.00 m l *	

* Se aplicara el retiro normativo establecido de 5.00 ml frente a Avenidas aprobado mediante el Artículo 02° del Decreto de Alcaldía N° 127 - MML.

SIMBOLOGIA	
LIMITE DE SECTOR	
PARQUES	
MANZANA CATASTRAL	0412
NUMERO DE CUADRA	3P
ZONA MONUMENTAL*	

*SE APLICARA LO DISPUESTO EN LA ORDENANZA N° 1192 - MML

MUNICIPALIDAD DISTRITAL DE PUEBLO LIBRE	
PLANO DE: RETIROS CONSOLIDADOS - SECTOR 8	
ALCALDE: SR. RAFAEL SANTOS NORMAND	
GERENCIA DE DESARROLLO DISTRITAL SUBGERENCIA DE CATASTRO	
GERENTE DE DESARROLLO DISTRITAL: ARQ. LUIS ENRIQUE RAMIREZ QUIROZ	SUBGERENCIA DE CATASTRO ARQ. CARMEN I. SANTILLAN SARMIENTO
DEPARTAMENTO: LIMA ELABORADO POR: H.Z.Y.B.	PROVINCIA: LIMA ESC.: A-3 FECHA: MARZO 2012
RC-S8	